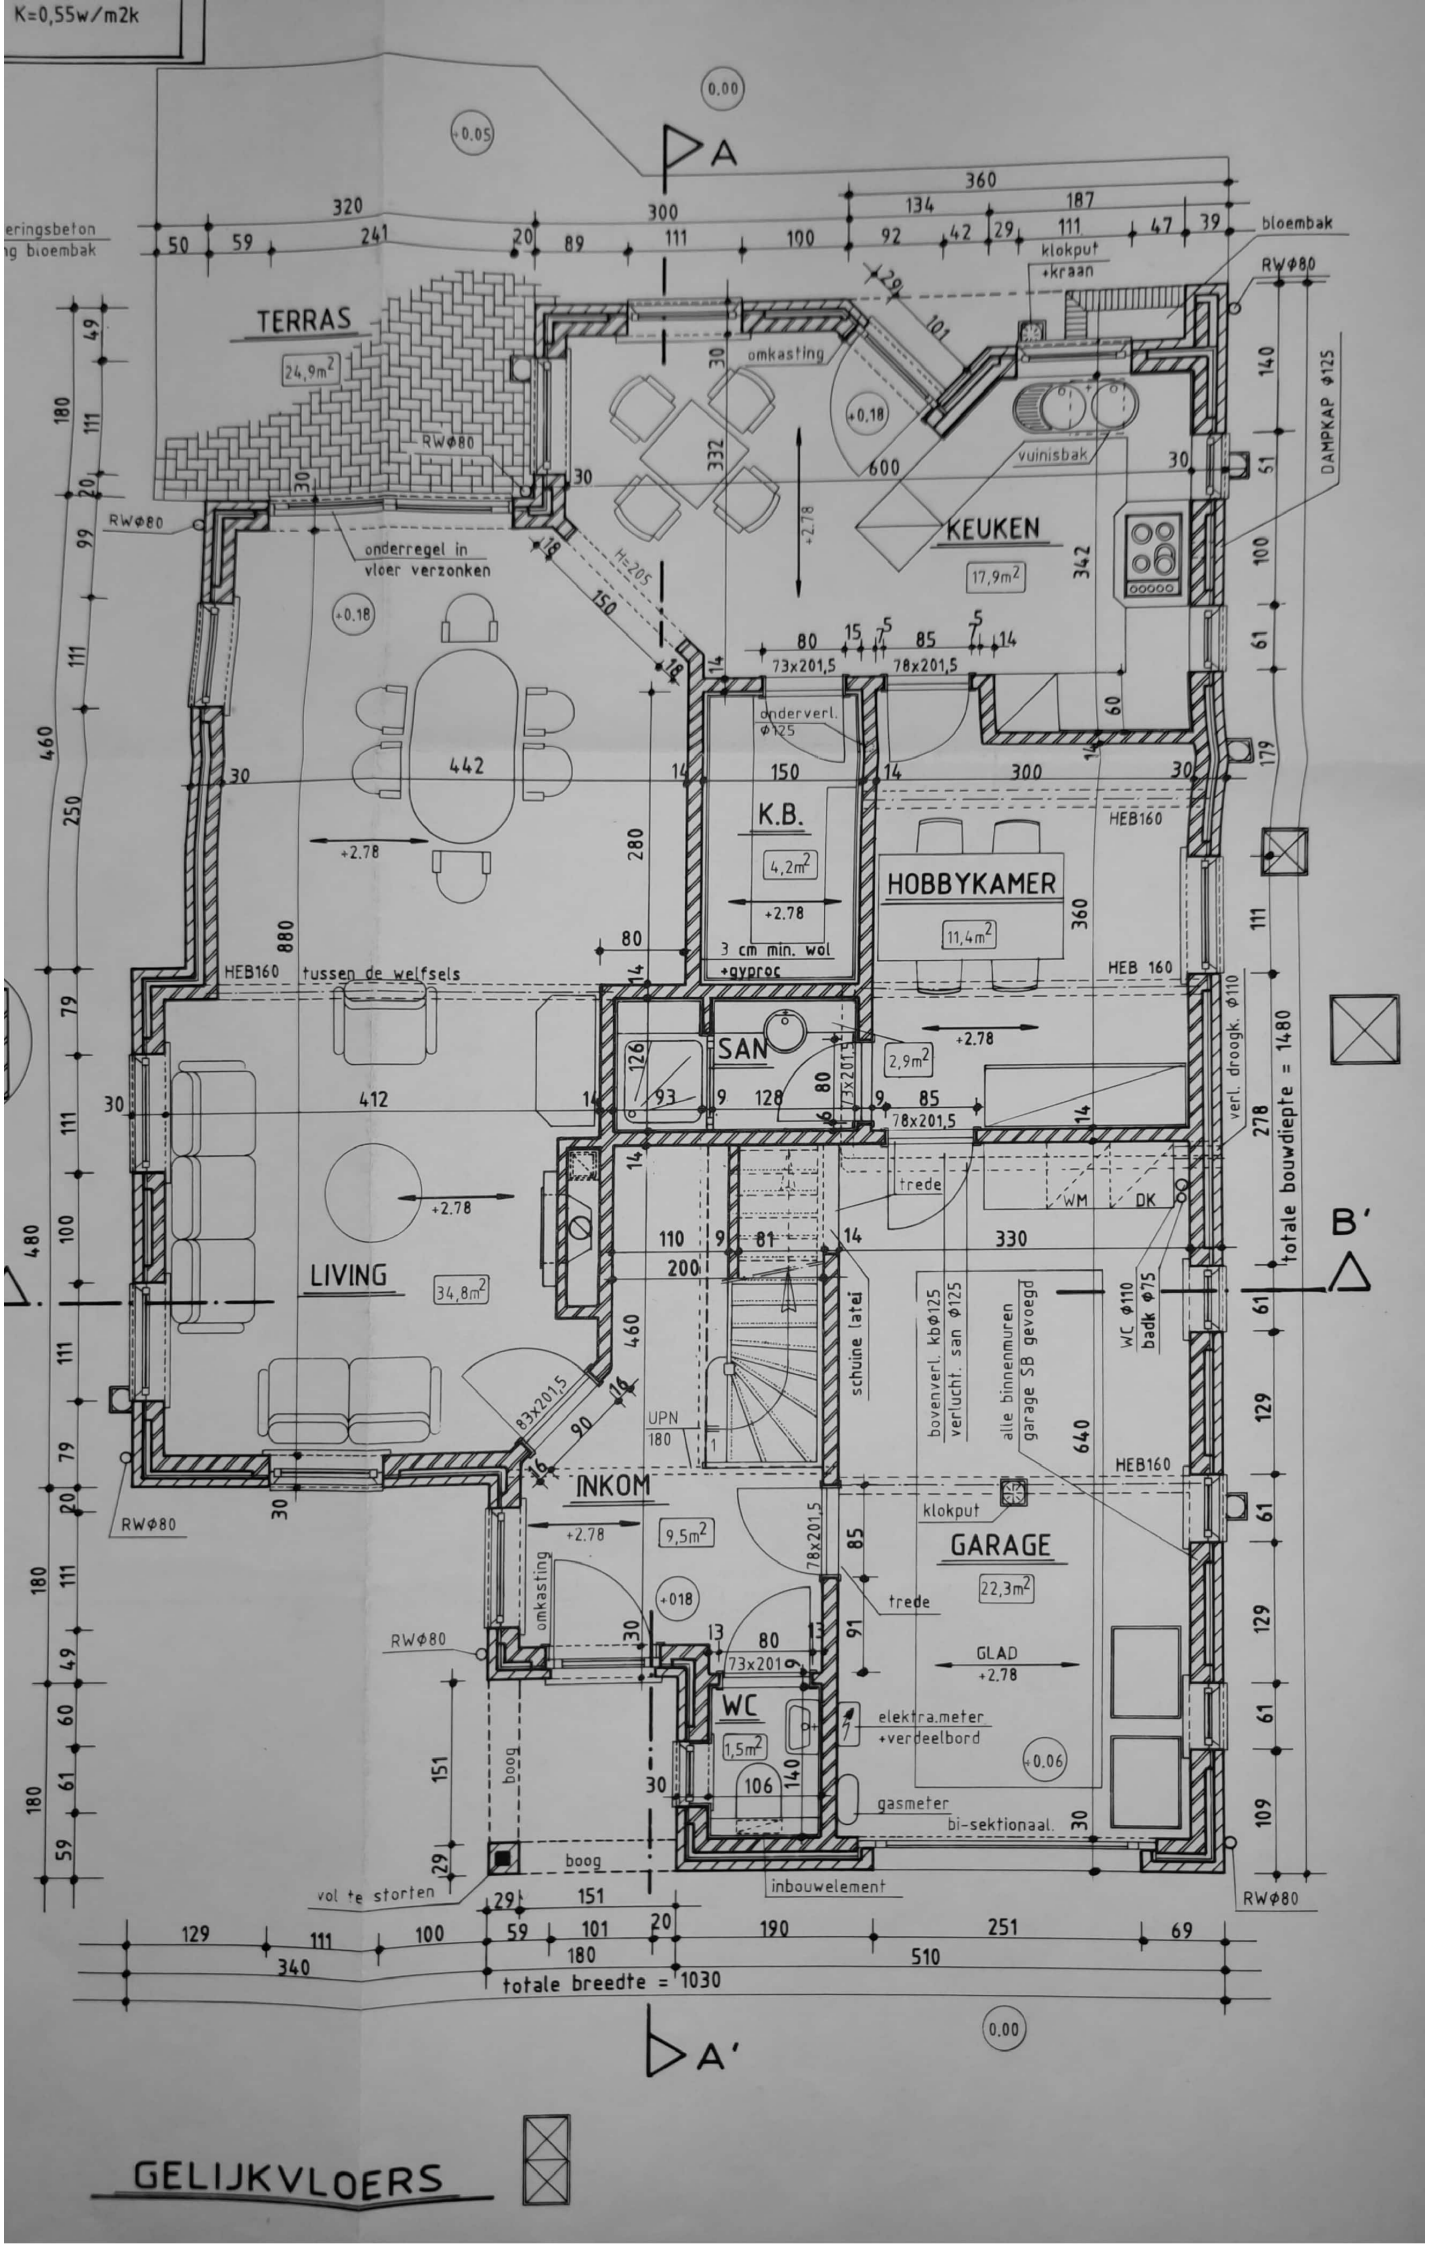
K=0,55w/m2k
TERRAS
24,9m²
RWΦ80
onderregel in vloer verzonken
KEUKEN
17,9m²
vuilnisbak
omkasting
klokput +kraan
bloembak
DAMPKAP Φ125
442
+2.78
K.B.
4,2m²
onderverl. Φ125
HOBBYKAMER
11,4m²
3 cm min. wol +gyproc
HEB160
tussen de welfsels
HEB 160
SAN
2,9m²
verl. droogk. Φ110
totale bouwdiepte = 1480
412
LIVING
34,8m²
trede
WM
DK
schuine latei
bovenverl. kbΦ125 verlucht. san Φ125
alle binnenmuren garage SB gevoegd
WC Φ110 badk Φ75
UPN 180
INKOM
9,5m²
klokput
GARAGE
22,3m²
GLAD
+2.78
WC
1,5m²
elektra.meter +verdeelbord
gasmeter
bi-sektionaal.
boog
vol te storten
inbouwelement
totale breedte = 1030
A
A'
B
B'
0.00
+0.05
+0.18
+018
+0.06
GELIJKVLOERS